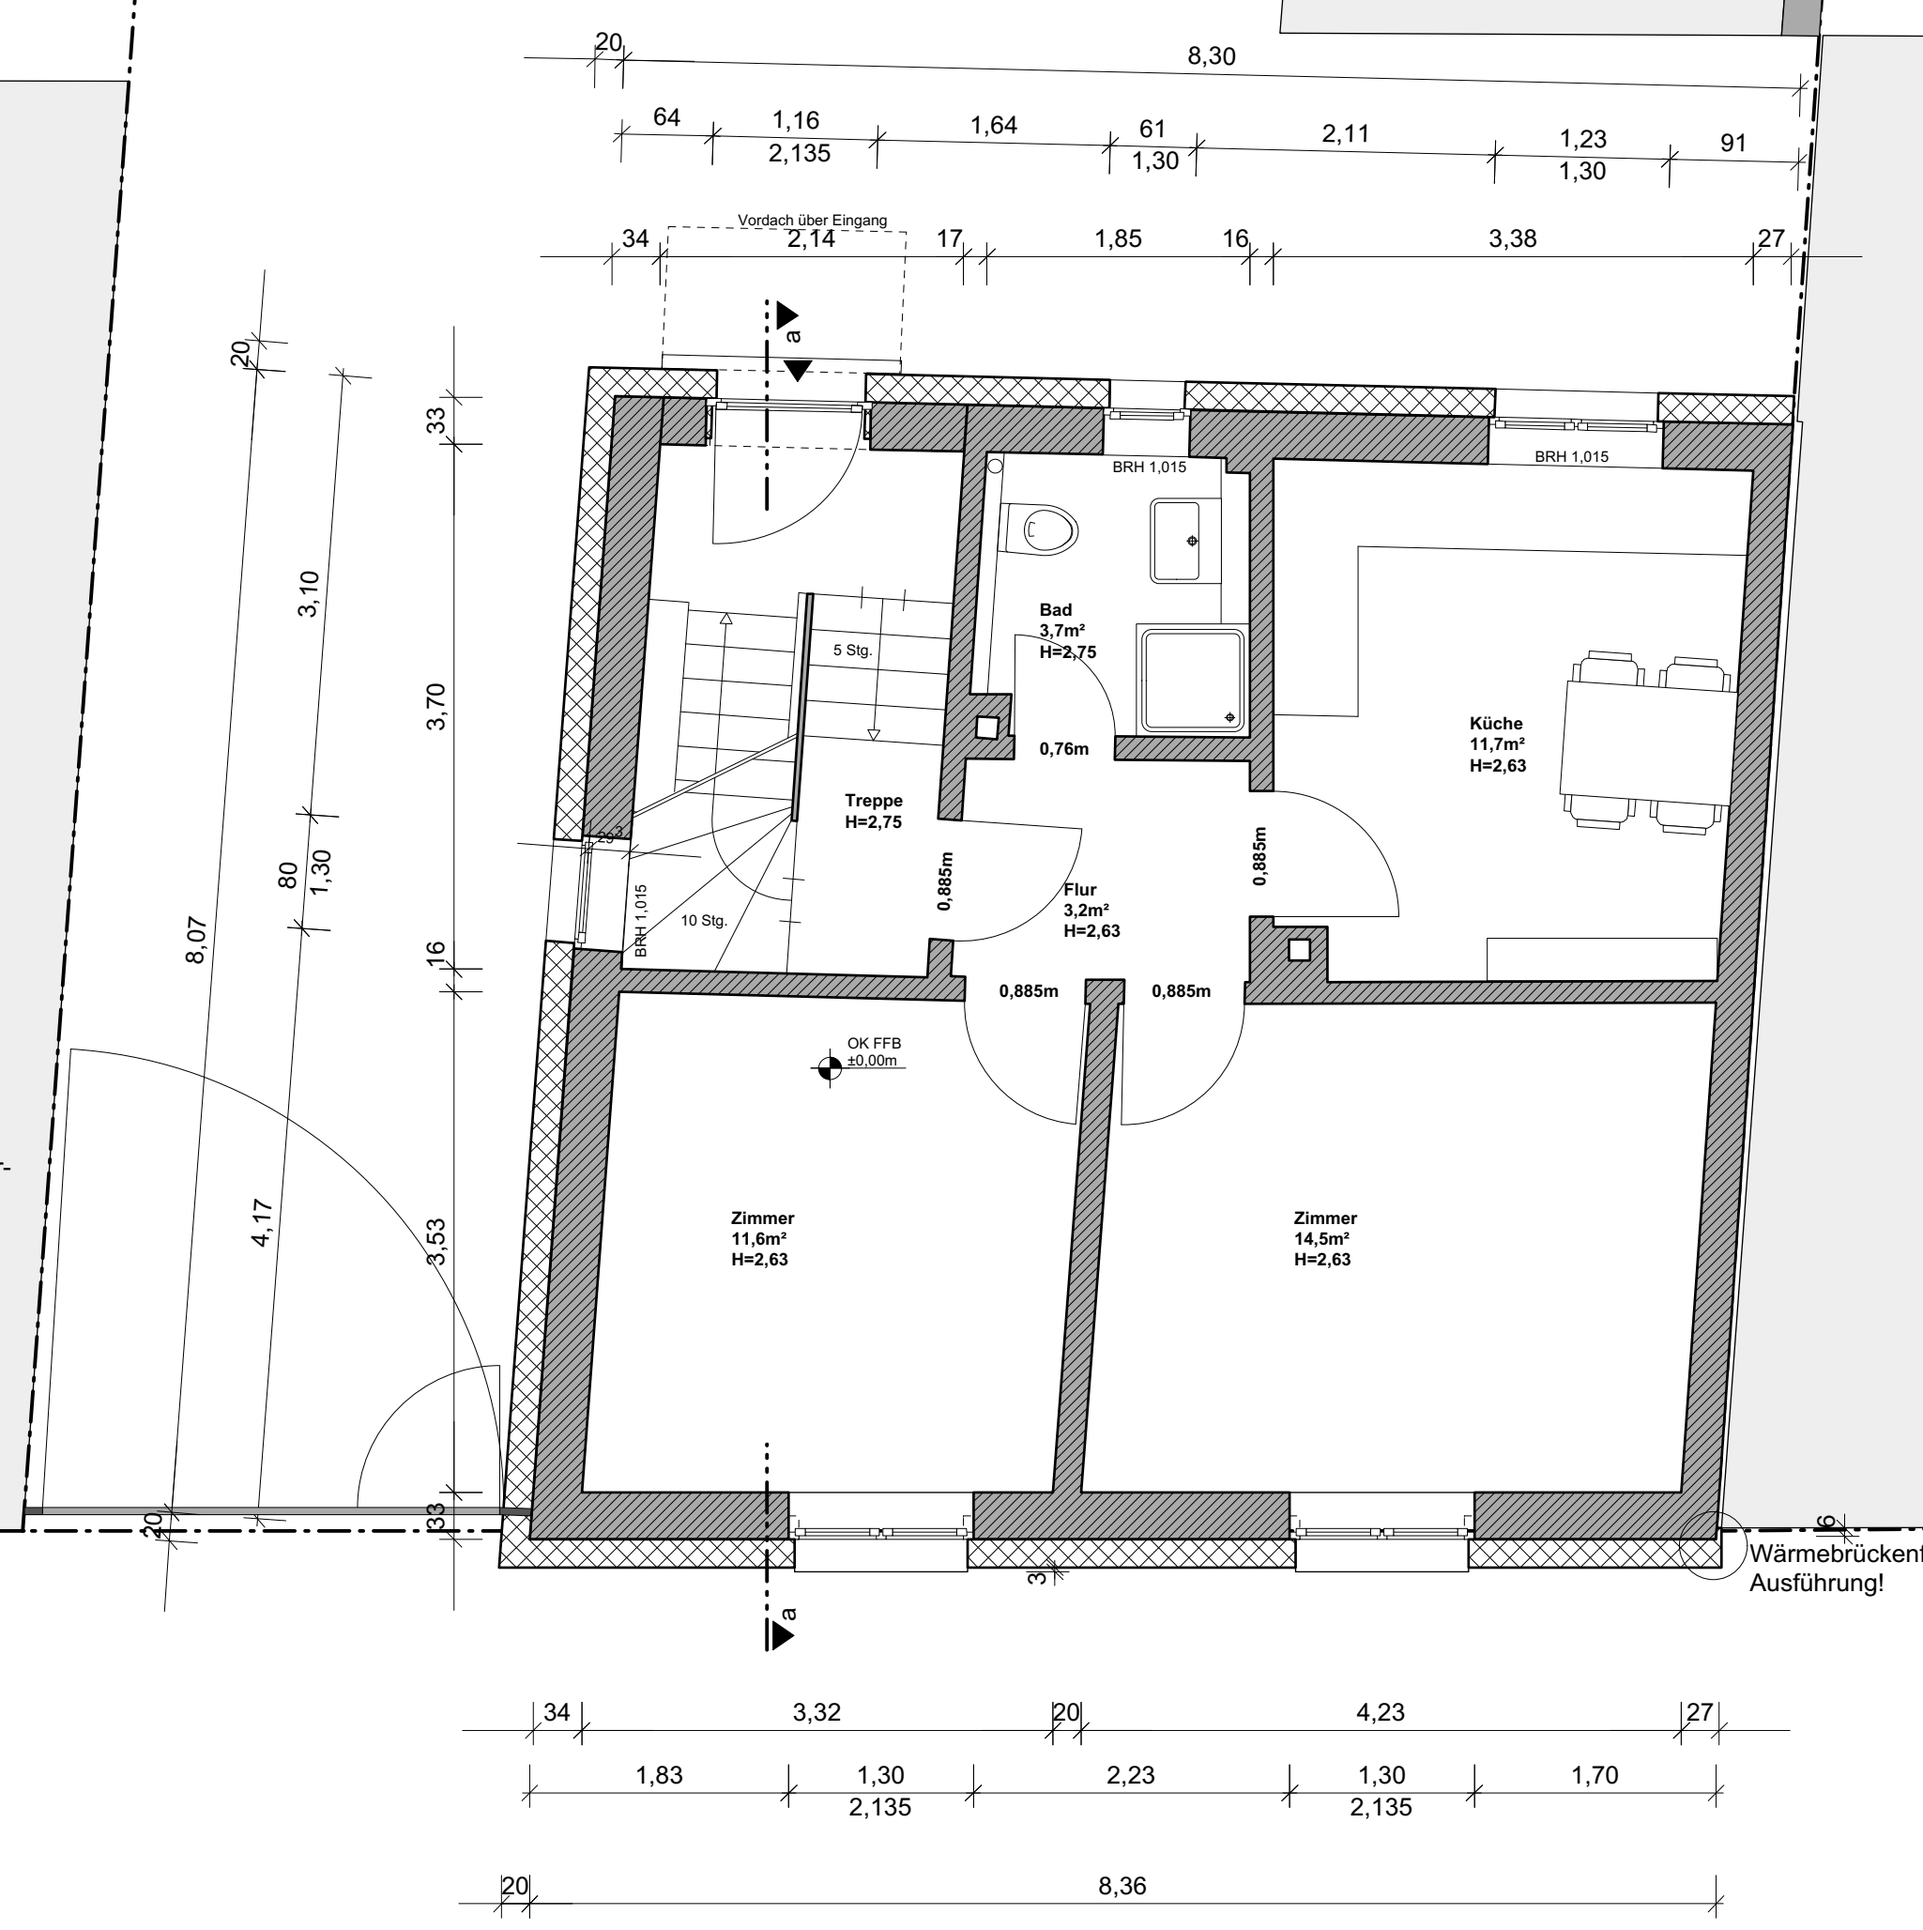
20
8,30
64
1,16
2,135
1,64
61
1,30
2,11
1,23
1,30
91
Vordach über Eingang
34
2,14
17
1,85
16
3,38
27
a
BRH 1,015
BRH 1,015
Bad
3,7m²
H=2,75
5 Stg.
0,76m
Küche
11,7m²
H=2,63
Treppe
H=2,75
29°
BRH 1,015
10 Stg.
0,885m
Flur
3,2m²
H=2,63
0,885m
0,885m
0,885m
OK FFB
±0,00m
Zimmer
11,6m²
H=2,63
Zimmer
14,5m²
H=2,63
20
3,10
33
3,70
80
1,30
8,07
16
4,17
3,53
20
33
3
6
Wärmebrückenf
Ausführung!
a
34
3,32
20
4,23
27
1,83
1,30
2,135
2,23
1,30
2,135
1,70
20
8,36